

27.70 ס"מ

180400

180425



618525



618500

618475

180400

180425

23.2 ס"מ

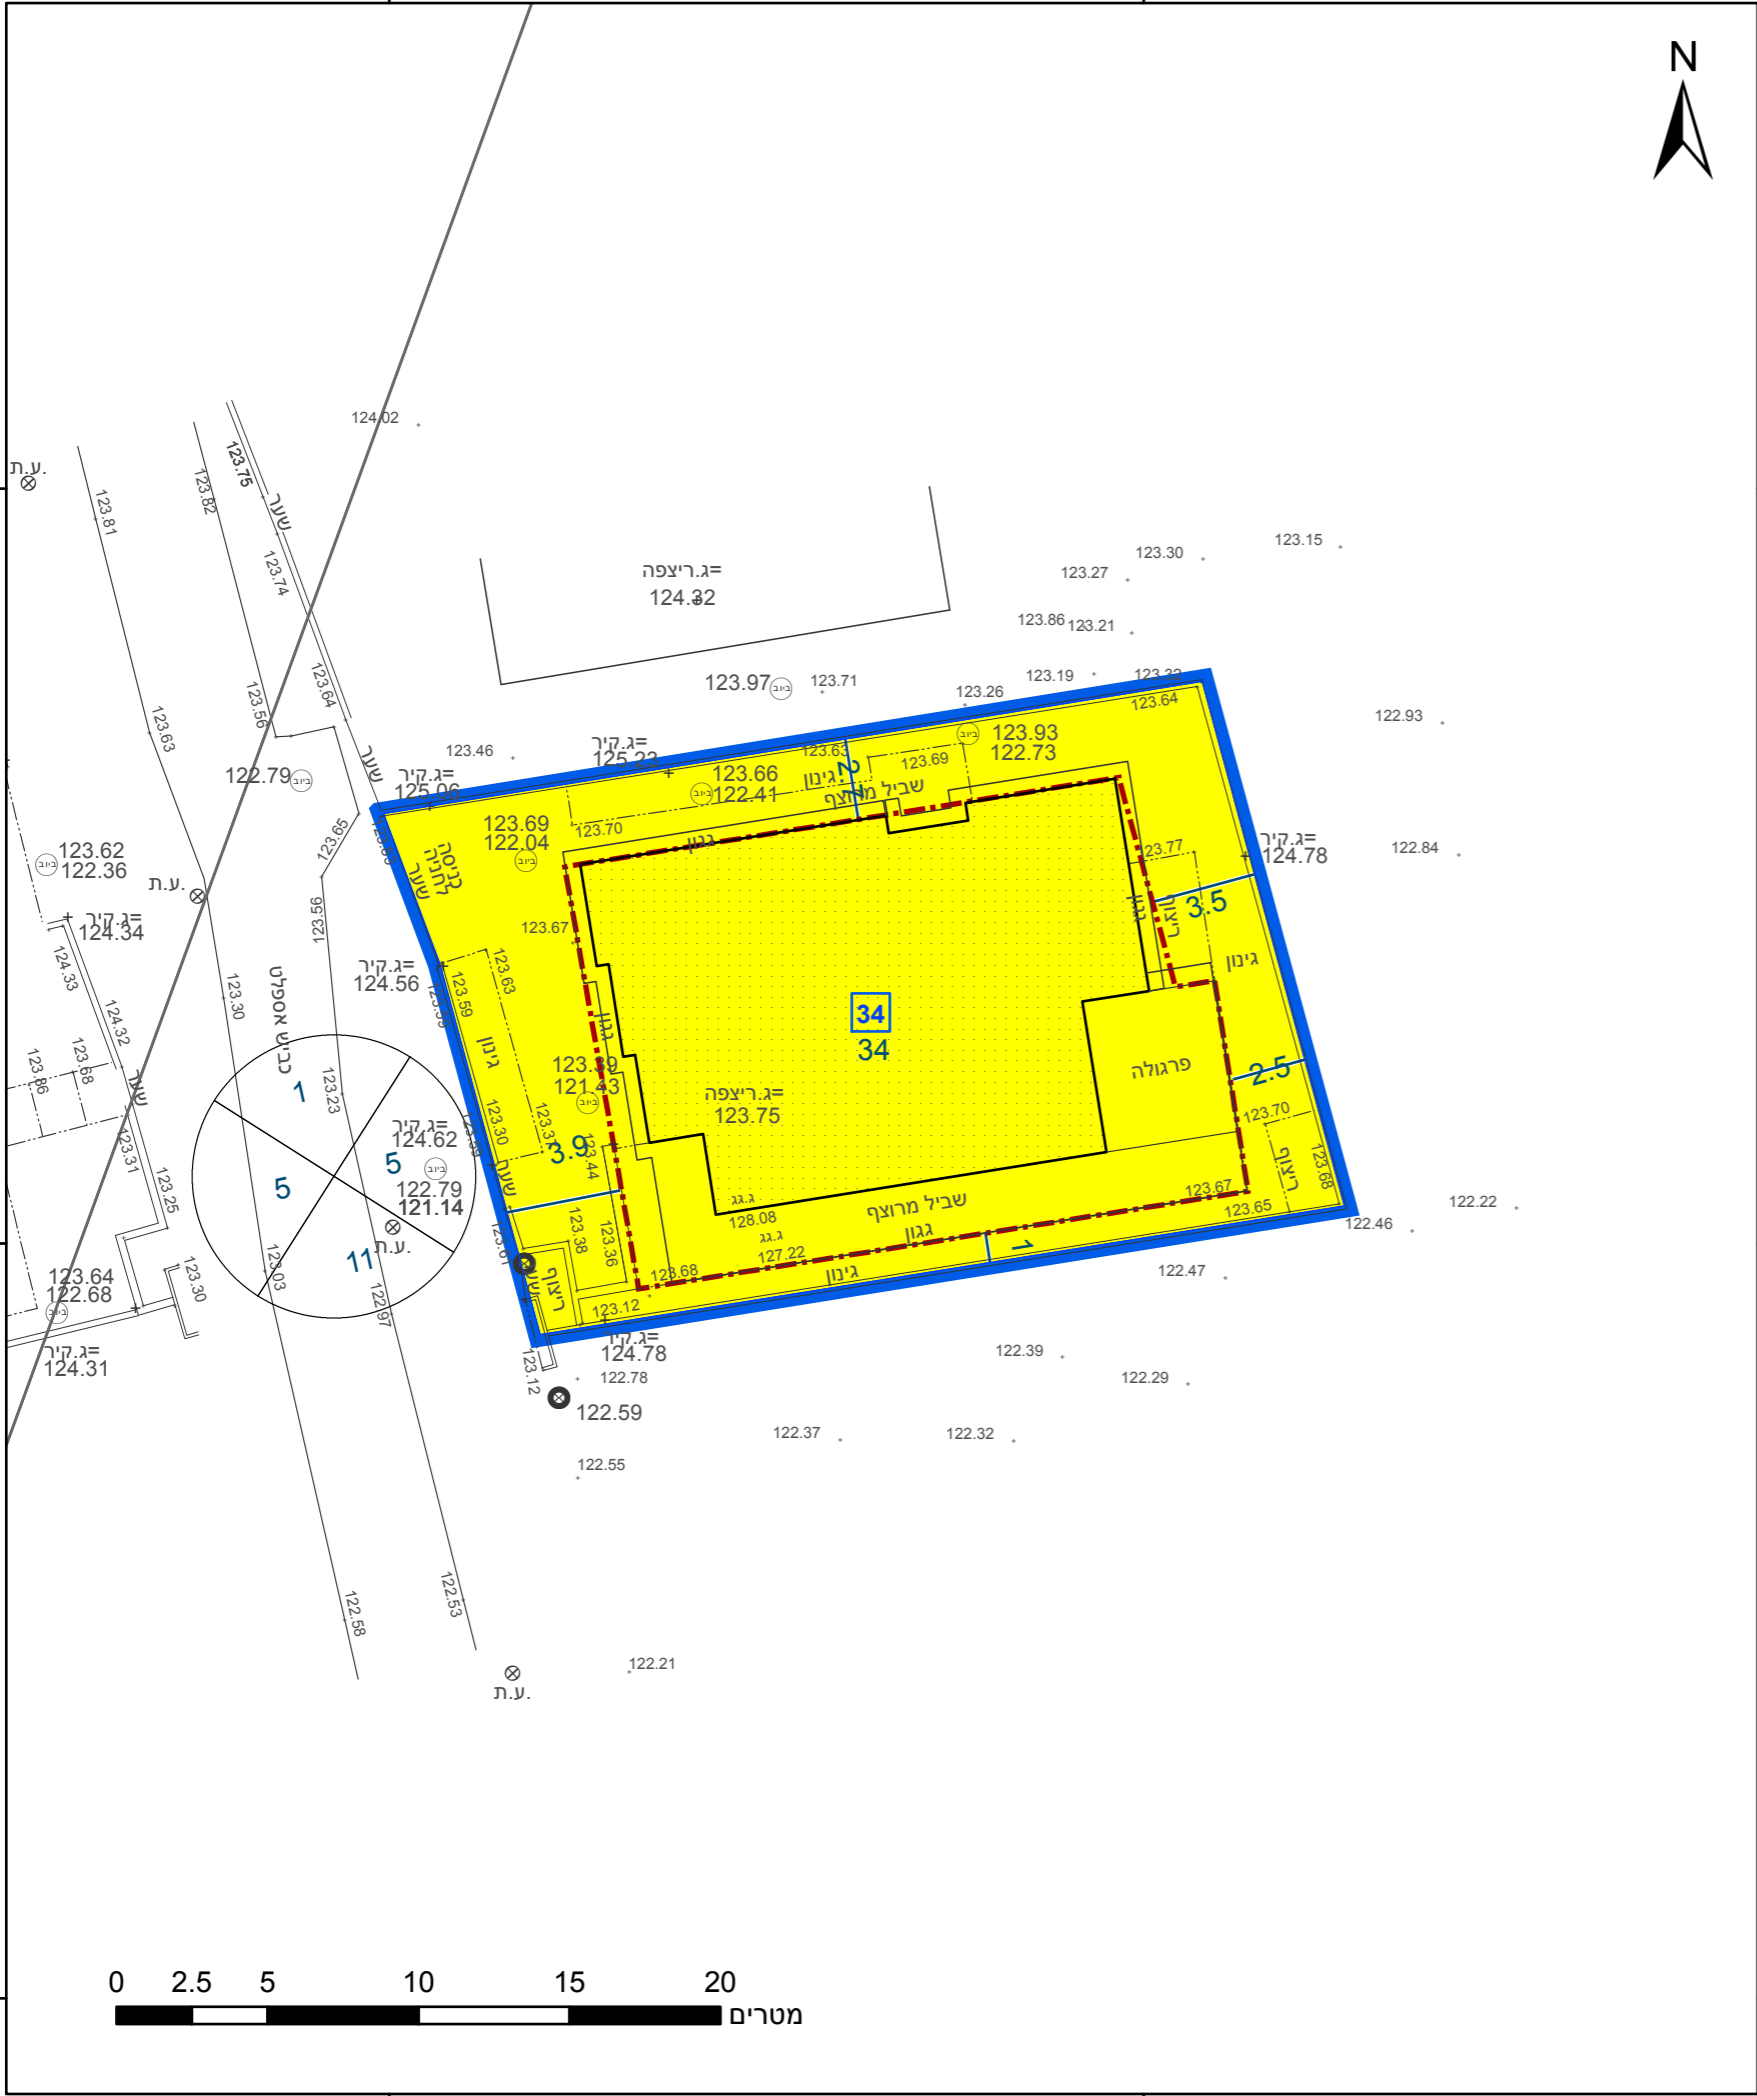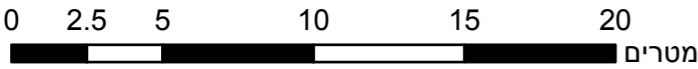

## מקרא

תא שטח ומספרו

1

גבול התכנית

גוש 1234  
גבול גוש ומספרו  
גבול חלקה ומספרה

מספר הדרך  
קווי בנין  
רוחב הדרך

מגורים א

קו-בנין

מידות

## אישורים בתכנית מס' 632-0767400

הריני מצהיר בזאת כי המפה הטופוגרפית/המצבית המהווה רקע לתכנית זו, נערכה על ידי ביום 25.07.2019 והיא הוכנה לפי הוראות נוהל מבא"ת ובהתאם להוראות החוק ולתקנות המודדים שבתוקף. דיוק הקו הכחול והקדסטר: קו כחול (בלבד) ברמה אנליטית	דניאל חי שם המודד	800 מספר רישיון	תאריך
--	----------------------	--------------------	-------

## חוק התכנון והבנייה, התשכ"ה - 1965 תכנית מפורטת

מס' 632-0767400

הסדרת קו בניין - גוש 1694, חלקה 40, מגרש 34

תשריט מצב מוצע		גיליון 1	מתוך 1
מחוז	דרום		
מרחב תכנון מקומי	יואב		
רשות מקומית	יואב		
ישוב	נחלה		

תכנית בסמכות	מקומית
איחוד וחלוקה	ללא איחוד וחלוקה
היתרים או הרשאות	תכנית שמכוחה ניתן להוציא היתרים או הרשאות בחלק מתחום התכנית

מונה תדפיס התשריט	10
מועד הפקה	10/12/2019
שטח התכנית	0.483 דונם
קנה מידה	1:250

## שמות\*

מגיש תכנית	גלעד גרשון סטביק תאגיד:
מגיש תכנית	שני סטביק תאגיד:
עורך ראשי	רויסל ביתן פנביץ' תאגיד:
יזם	גלעד גרשון סטביק תאגיד:
יזם	שני סטביק תאגיד:

## בעלי ענין בקרקע\*

בבעלות מדינה	תאגיד: ר.מ.י
--------------	--------------

## טבלת גושים וחלקות\*

מספר גוש	חלק/כל הגוש	מספרי חלקות בשלמותן	מספרי חלקות בחלקיותן
1694	חלק		40

\* הרשימה המלאה מפורטת בהוראות התכנית / בהודעה שפורסמה בעיתונות וברשומות

## תרשים התמצאות - קנ"מ 1:1250



שנת צילום אוויר: 2017-2018

מספר תכנית: 632-0767400, מספר גירסת תשריט: 10