

חוק התכנון והבנייה, התשכ"ה - 1965

תכנית מתאר מקומית

מס' 632-0232447

תכנית מתאר מקומית לפעילות לא חקלאית במושבי מוא"ז יואב

תשריט מצב מוצע

גיליון 1 מתוך 1

מחוז	דרום
מרחב תכנון מקומי	יואב
רשות מקומית	יואב
ישוב	כפר הרי"ף, סגולה, נחלה

תכנית בסמכות	מחוזית
איחוד וחלוקה	ללא איחוד וחלוקה
היתרים או הרשאות	תכנית שמכוחה ניתן להוציא היתרים או הרשאות

מונה תדפיס התשריט	11
מועד הפקה	03/12/2020
שטח התכנית	180032 דונם קנה מידה 1:50000


אישורים בתכנית מס' 632-0232447

שמות*	
מגיש התכנית	רשות מקומית תאגיד: מוא"ז יואב
עורך ראשי	ערן גביר תאגיד: ערן מבל ארכיטקטורה ובינו ערים בע"מ
יזם	תאגיד: מוא"ז יואב

בעלי עניין בקרקע*


בעלות מדינה ‏תאגיד: מינהל מקרקעי ישראל

מקרא

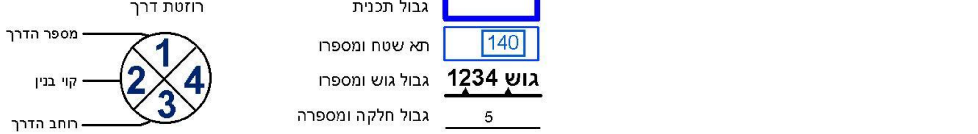


יעוד עמ"ל תכנית מאושרת אחרת

תרשים התמצאות - קנ"מ 1:1500000

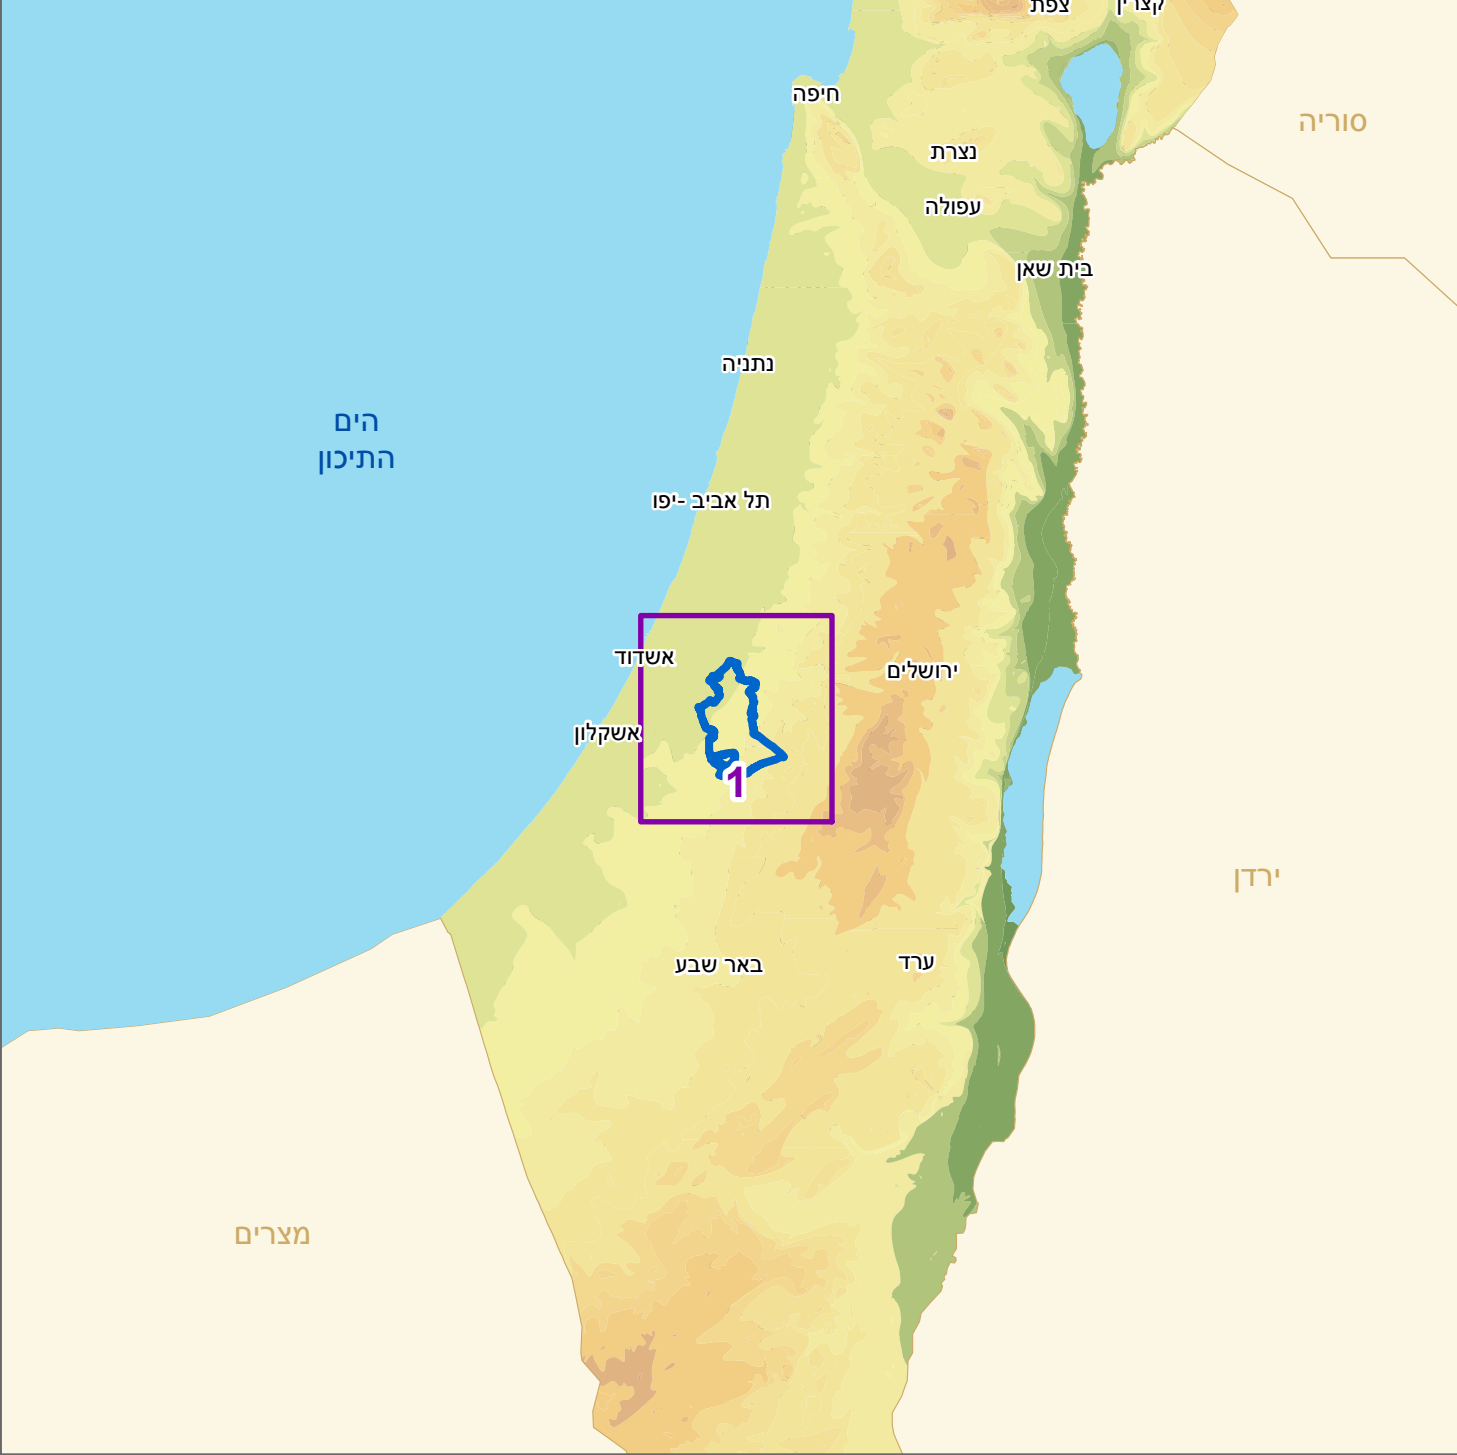

שנת כלימא אויר: 2017-2018

תרשים סביבה - קנ"מ 1:300000

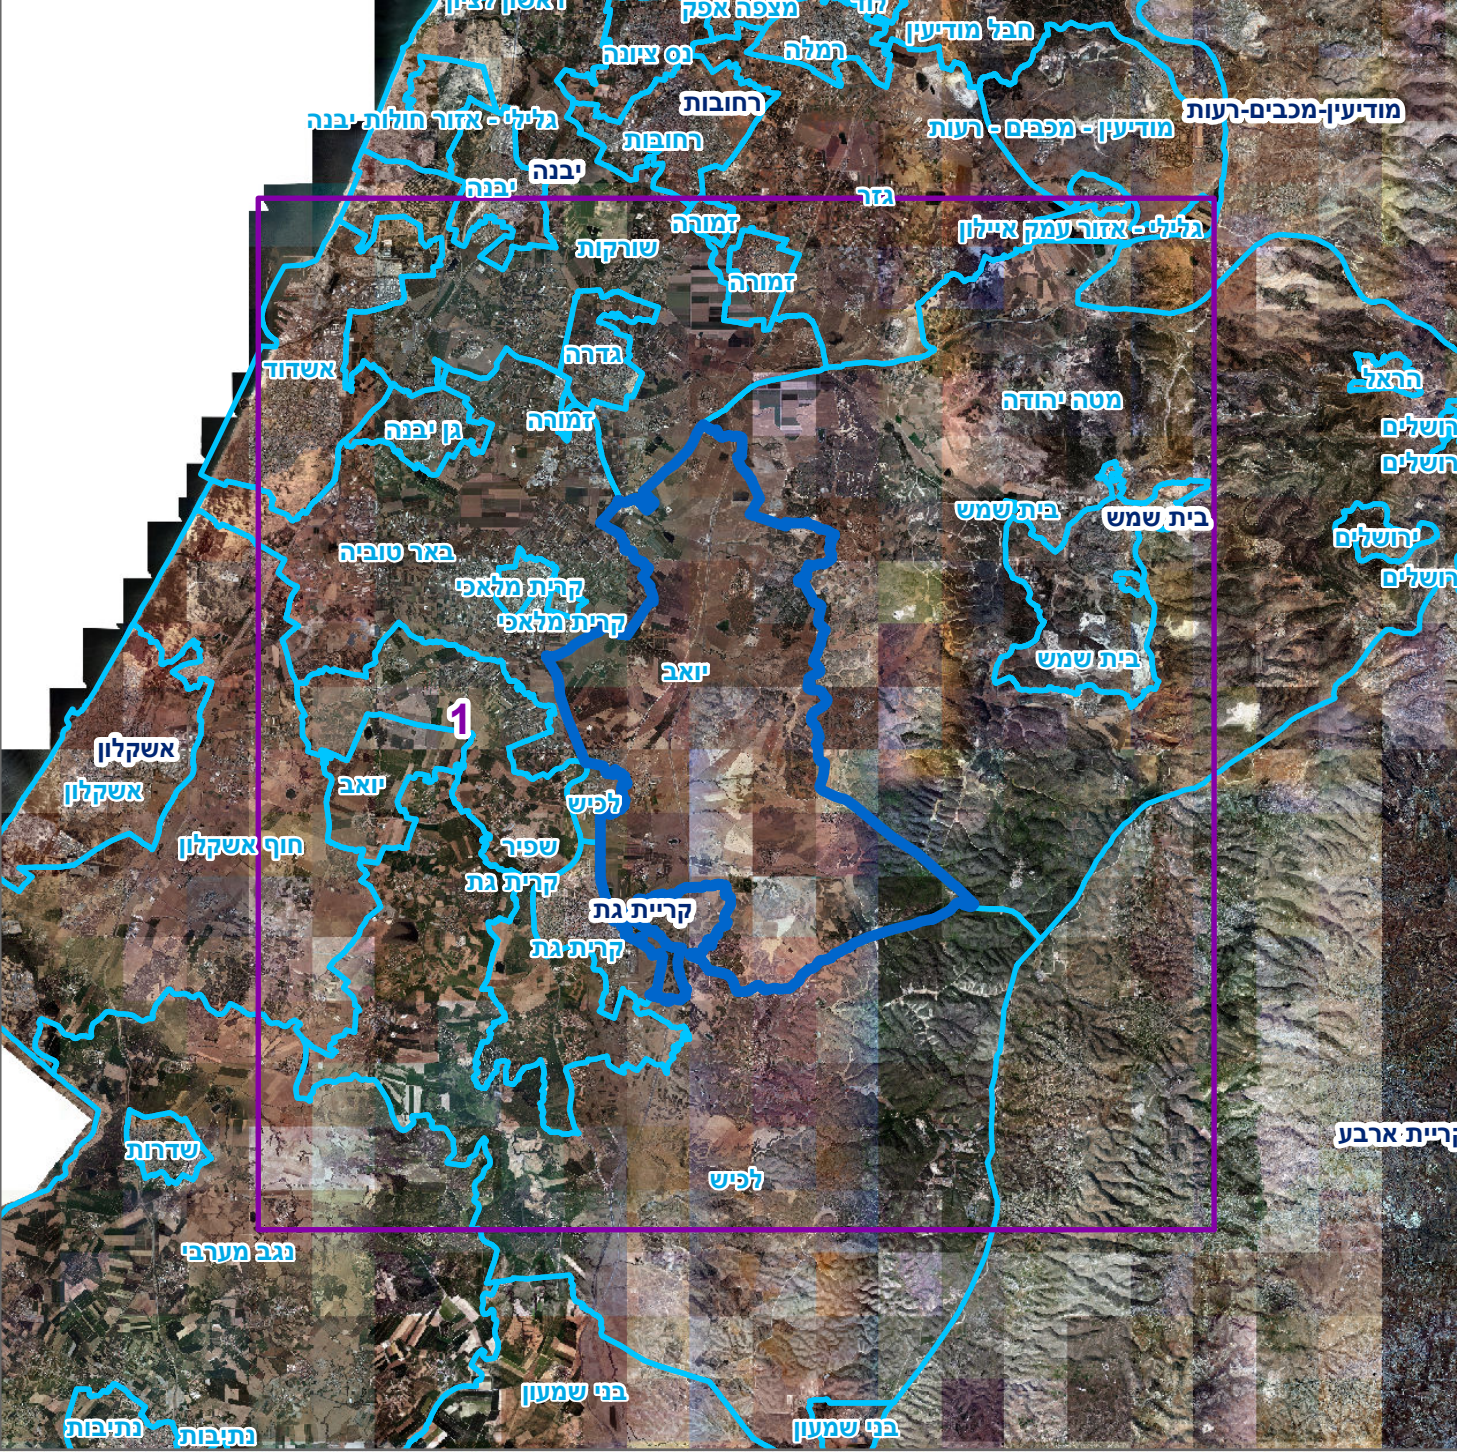

* הרשימה המלאה מפורטת בהראית התכנית / בהודעה שפורסמה בעיתונות וברשמות